
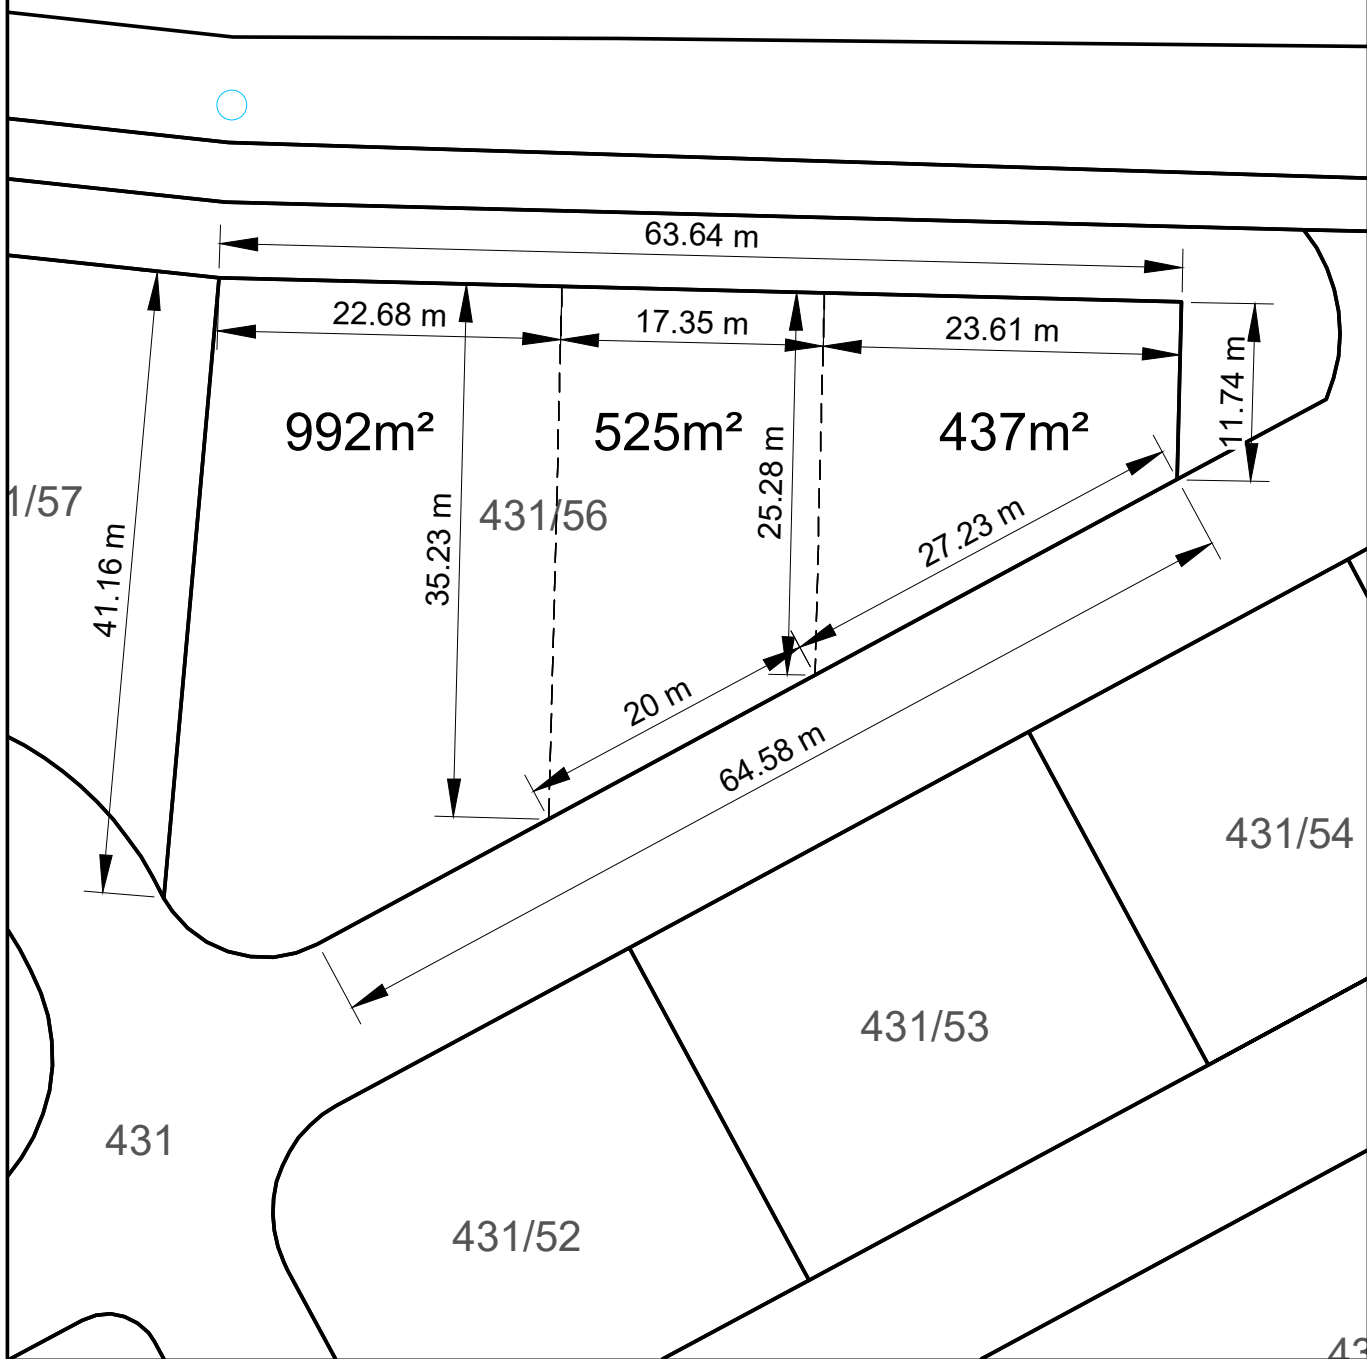



Diese(r) Unterlage/Plan darf ohne vorherige Genehmigung des Erstellers nicht veröffentlicht, vervielfältigt oder geändert, noch für ein anderes Bauvorhaben genutzt werden, als für das auf dem Plankopf/Betreff ausgewiesen ist.

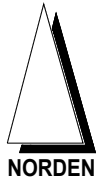

rö ingenieure gmbh 97082 Würzburg +49 931 497378-0 20.03.2023  
0.210 \* 0.297 = 0.06 m² Layout: 431-56

PROJ.-NR.: M220111	PLAN-NR.: LA01	PROJEKT/BAUGRUNDSTÜCK: Baugebiet "Am Schwanberg"
INDEX: 0-0-0	DATUM: 17.04.2023	 <div style="text-align: right; font-size: small;">                 97082 Würzburg, Moltkestrasse 7                  Tel. +49 931 497378-0                  info@roe-ingenieure.de www.roe-ingenieure.de             </div>
GEZEICHNET: kp	BAUTEIL: LA	
GEPRÜFT: mp	MAßSTAB: 1 : 500	PLANINHALT: Lageplan Grundstück 431/56