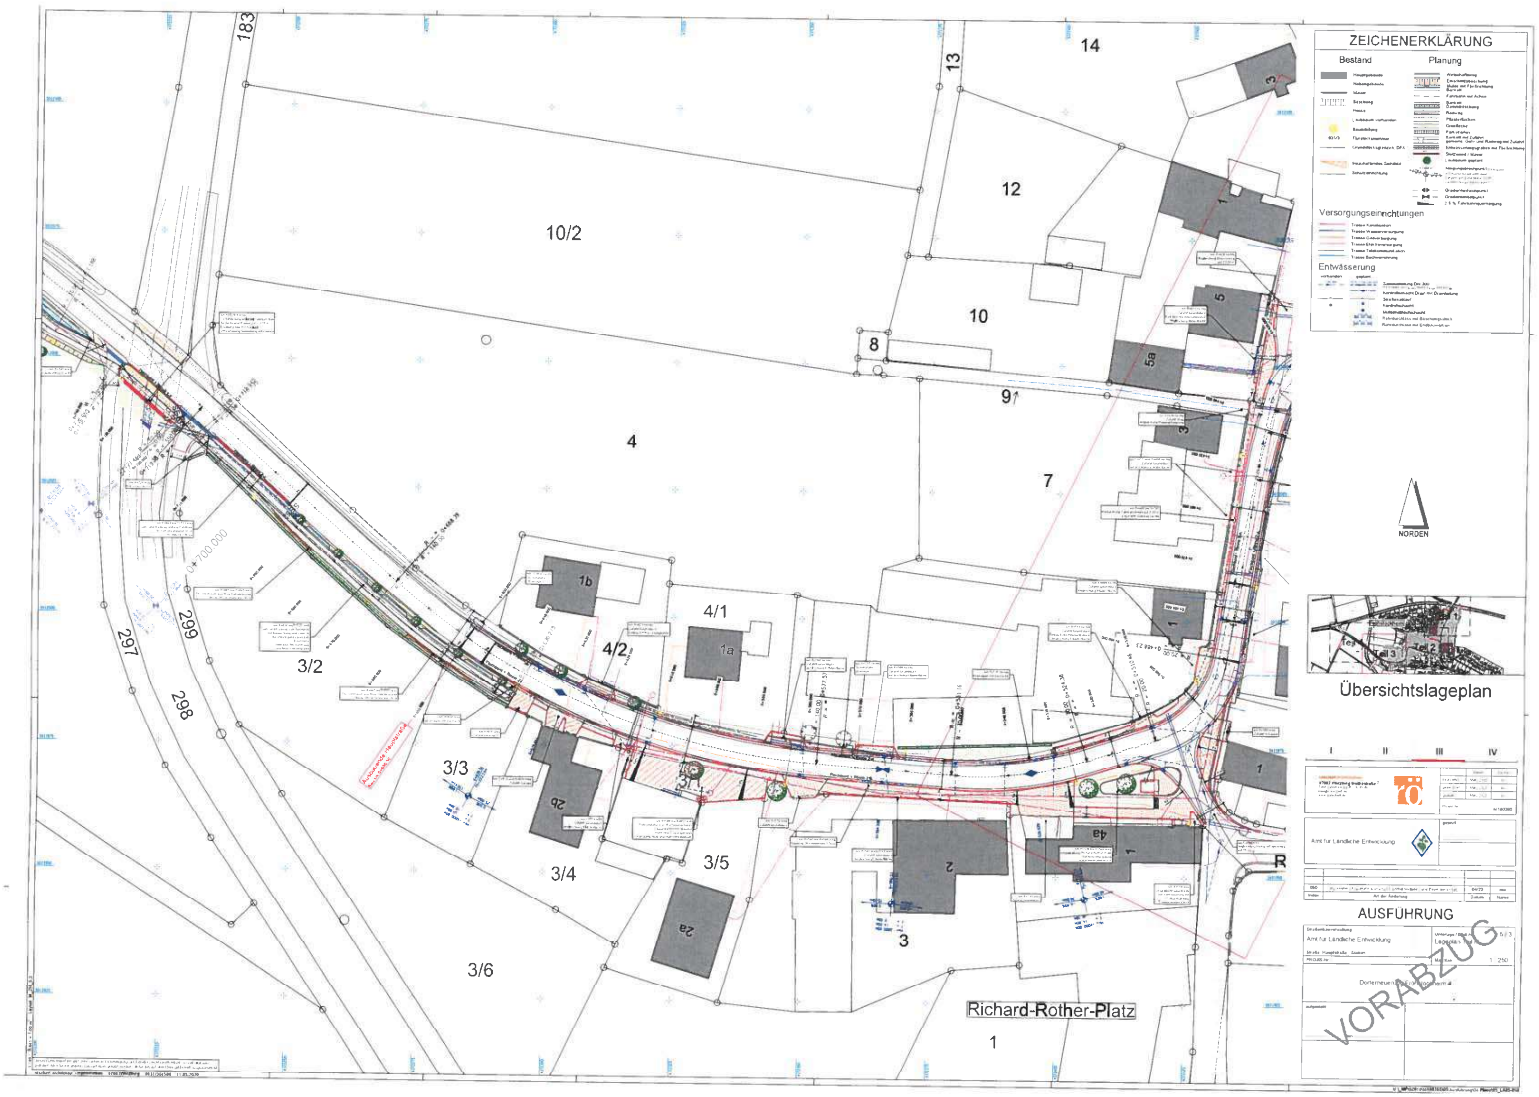
ZEICHENERKLÄRUNG
Bestand
Planung
Versorgungseinrichtungen
Entwässerung
NORDEN
Übersichtslageplan
AUSFÜHRUNG
VORABZUG
Richard-Rother-Platz
183
13
14
12
10/2
10
8
9
4
7
5a
5
3
1
1b
4/1
1a
4/2
3/2
3/3
2b
3/4
3/5
2a
3/6
3
2
4a
R
299
297
298
700.000