



Schnitt

Visualisierung

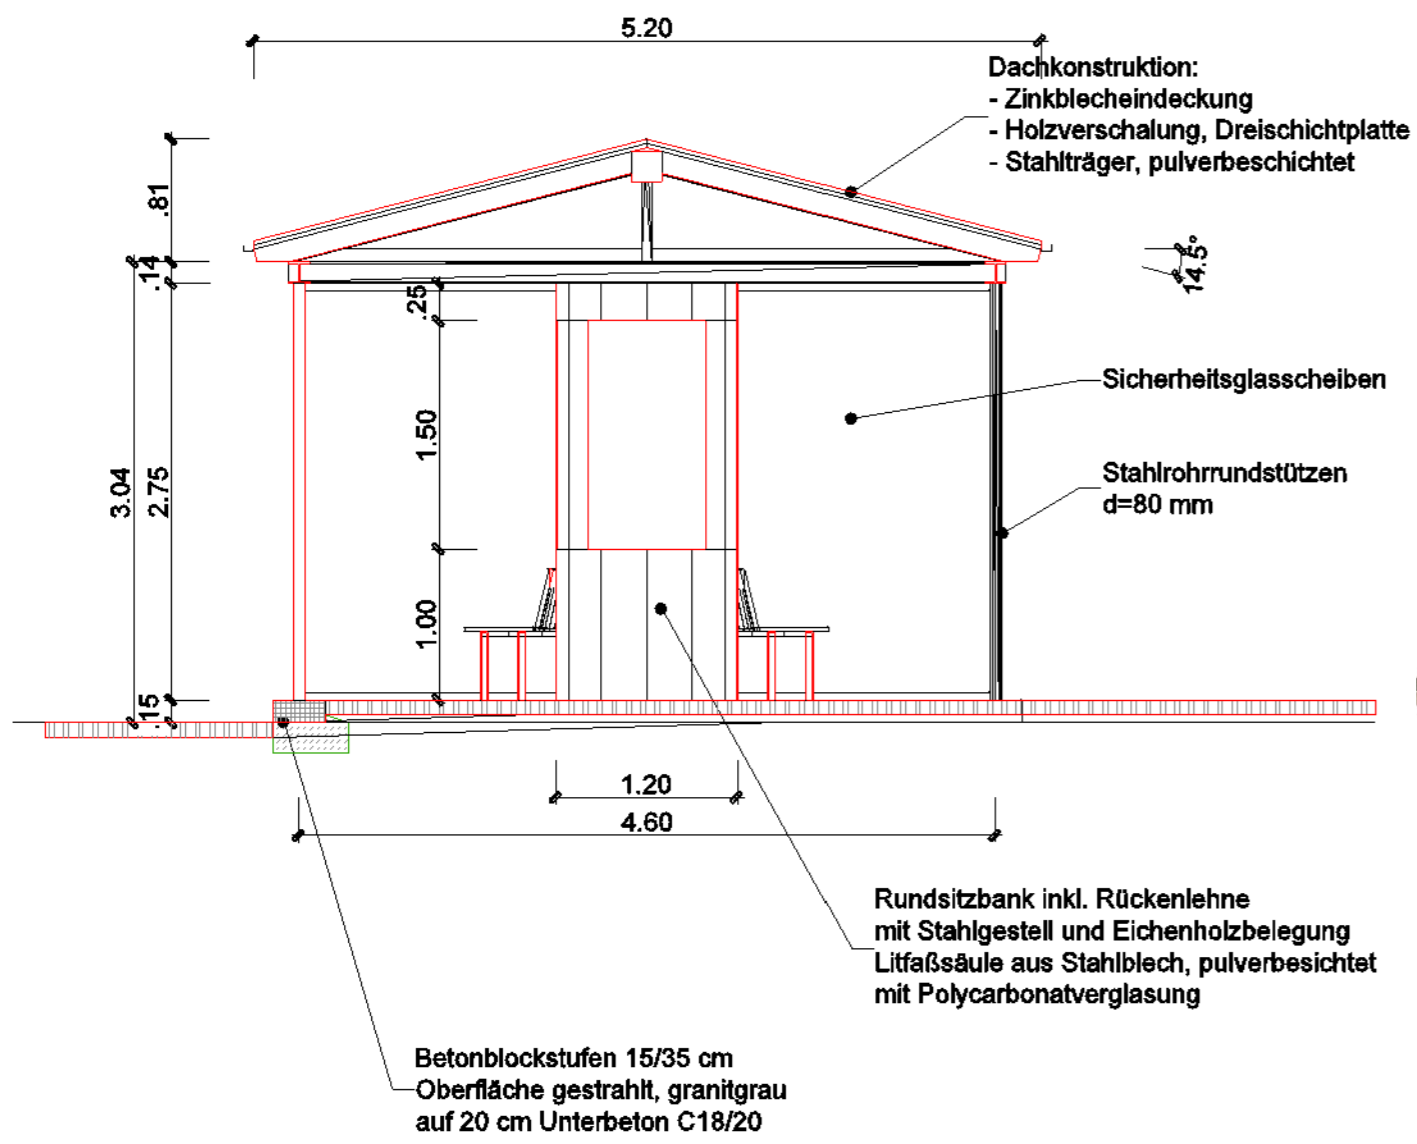

Grundriss

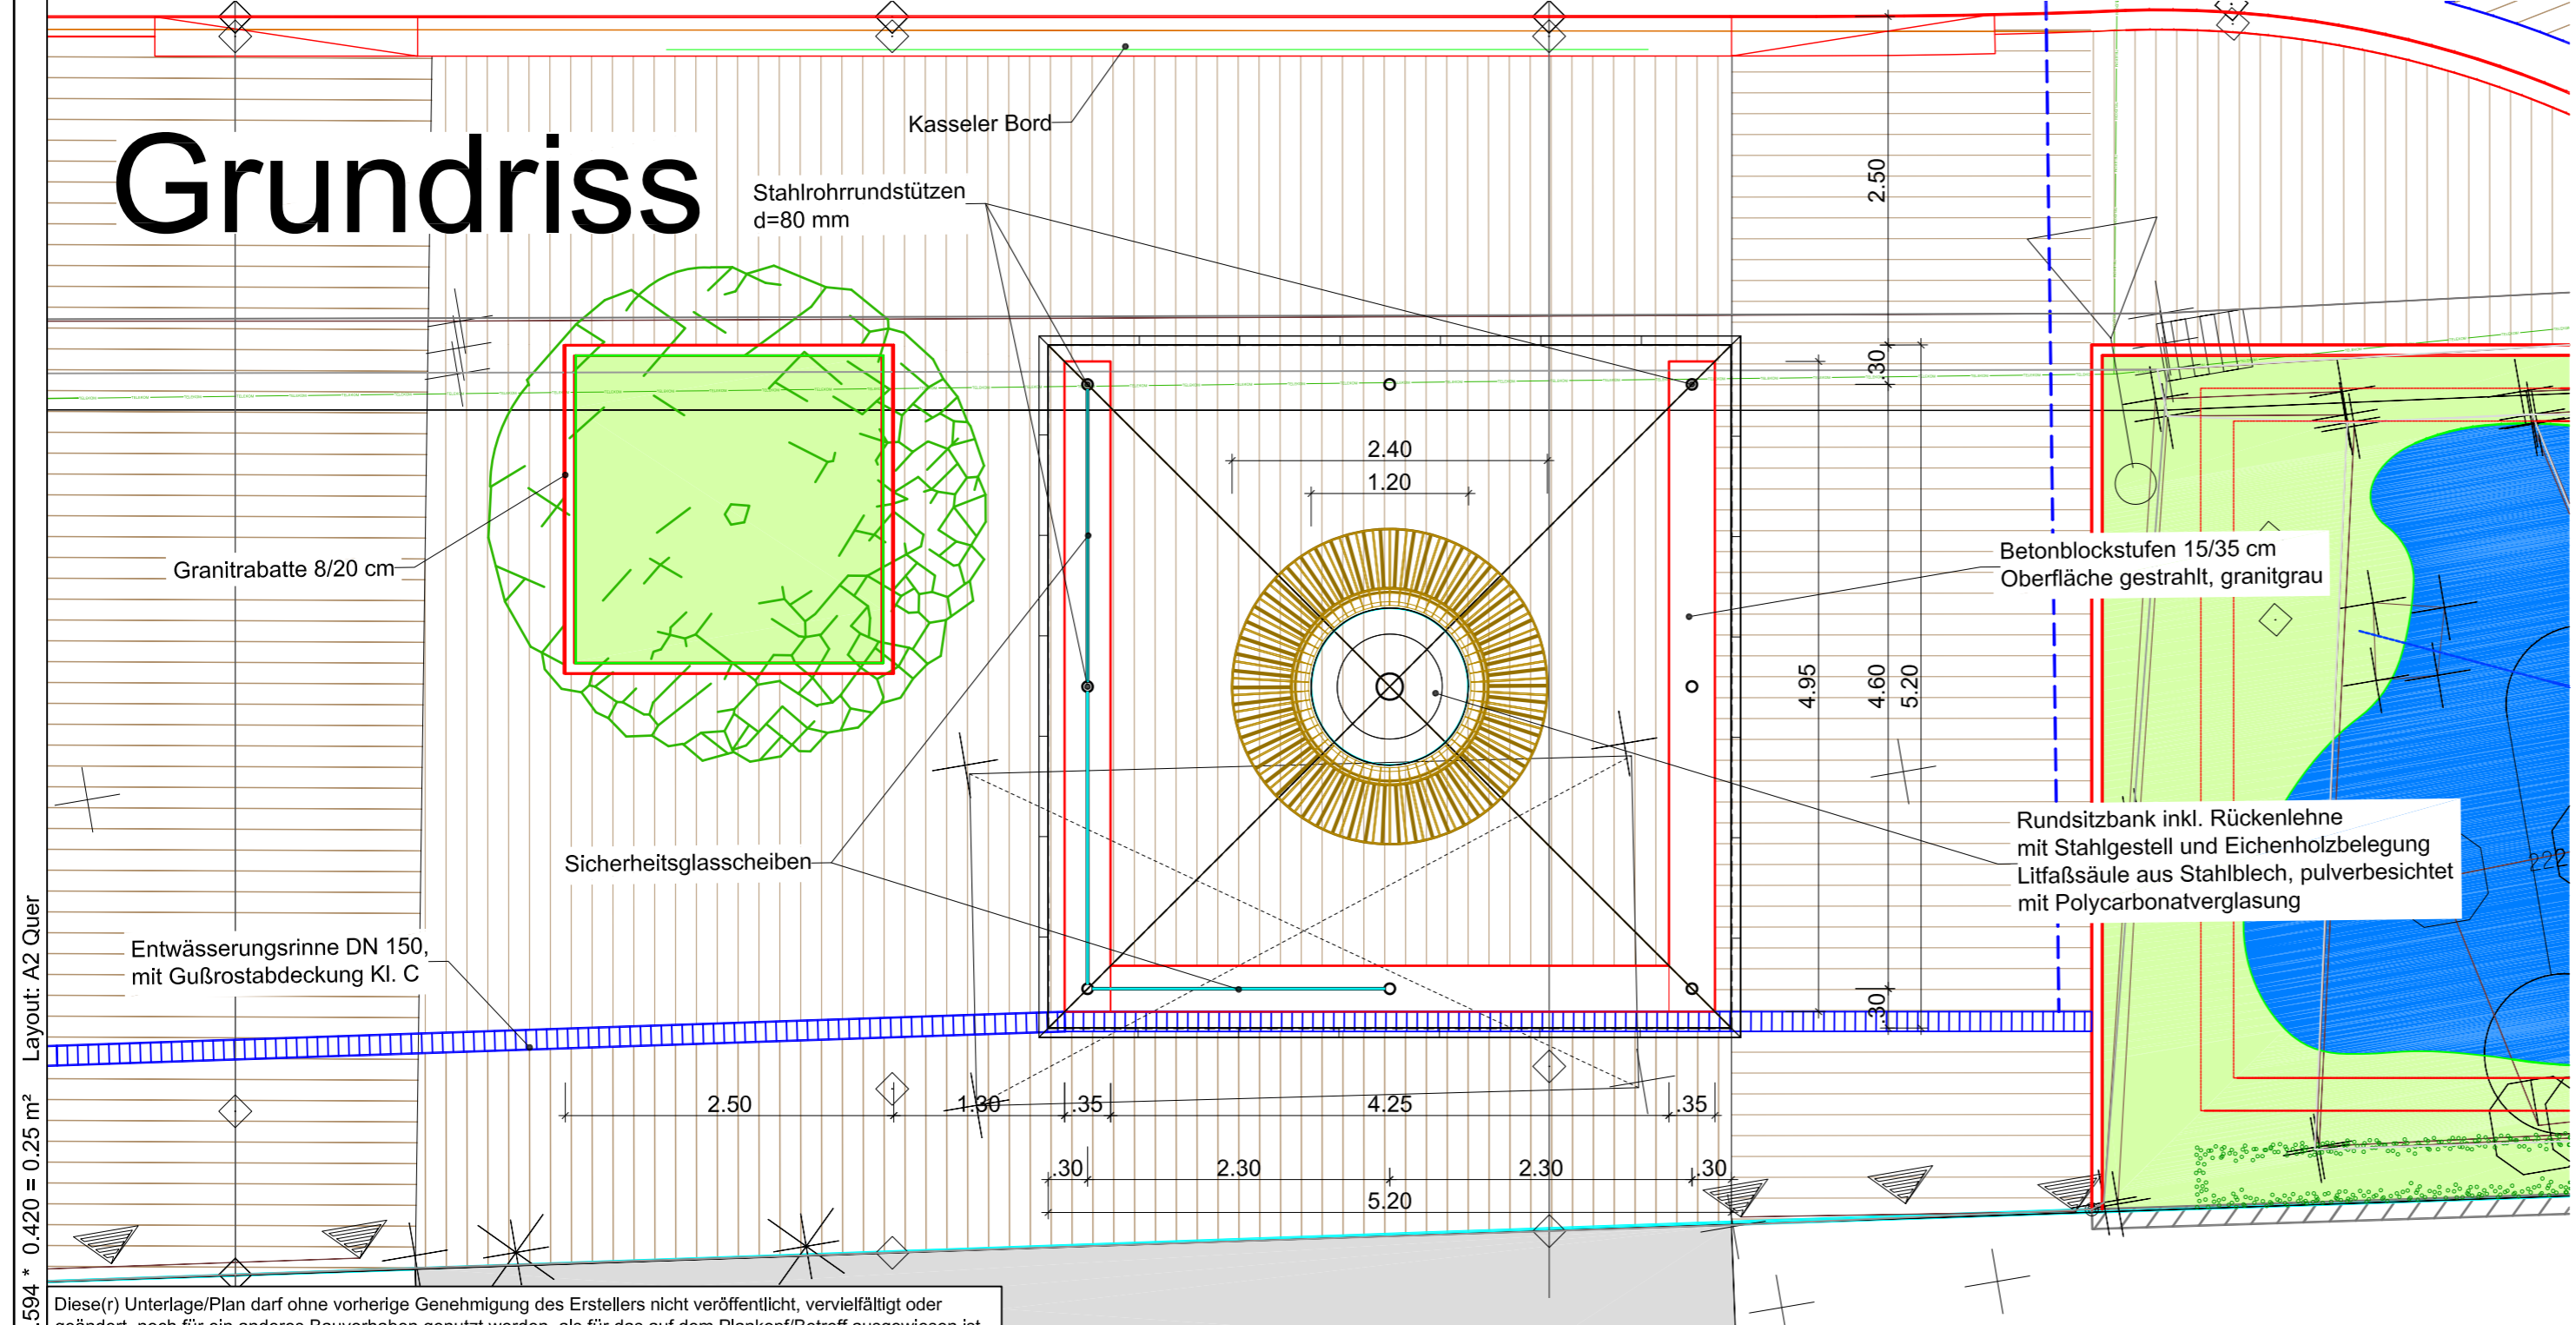

röschert ingenieurbau 97082 Würzburg Moltkestraße 7 Telefonzentrale 09 31 - 30 45 80 Telefax 09 31 - 30 45 829 mail@roeschert.de www.roeschert.de		Datum	Zeichen	
		bearbeitet	Jan. 2016	Ro.
		gezeichnet	Jan. 2016	Ro.
		geprüft	Feb. 2016	Ro.
Projekt-Nr.:		13014S		

Amt für Ländliche Entwicklung TG Fröhstockheim 4 Zeller Straße 40 97082 Würzburg		geprüft:
	

Index	Art der Änderung	Datum	Name
-	-	-	-

ENTWURFSUNTERLAGE

Straßenbauverwaltung: Amt für Ländliche Entwicklung Straße: Hauptstraße Station: PROJIS-Nr.:	Unterlage / Blatt-Nr.: Bauwerksplan Infopoint Maßstab:	16 / 2 1 : 50
---	--	------------------

Dorferneuerung Fröhstockheim 4
 Gemeinde Rödelsee
 Landkreis Kitzingen

aufgestellt:	
....., den	

0.594 * 0.420 = 0.25 m²
 Diese(r) Unterlage/Plan darf ohne vorherige Genehmigung des Erstellers nicht veröffentlicht, vervielfältigt oder geändert, noch für ein anderes Bauvorhaben genutzt werden, als für das auf dem Plankopf/Betreff ausgewiesen ist.