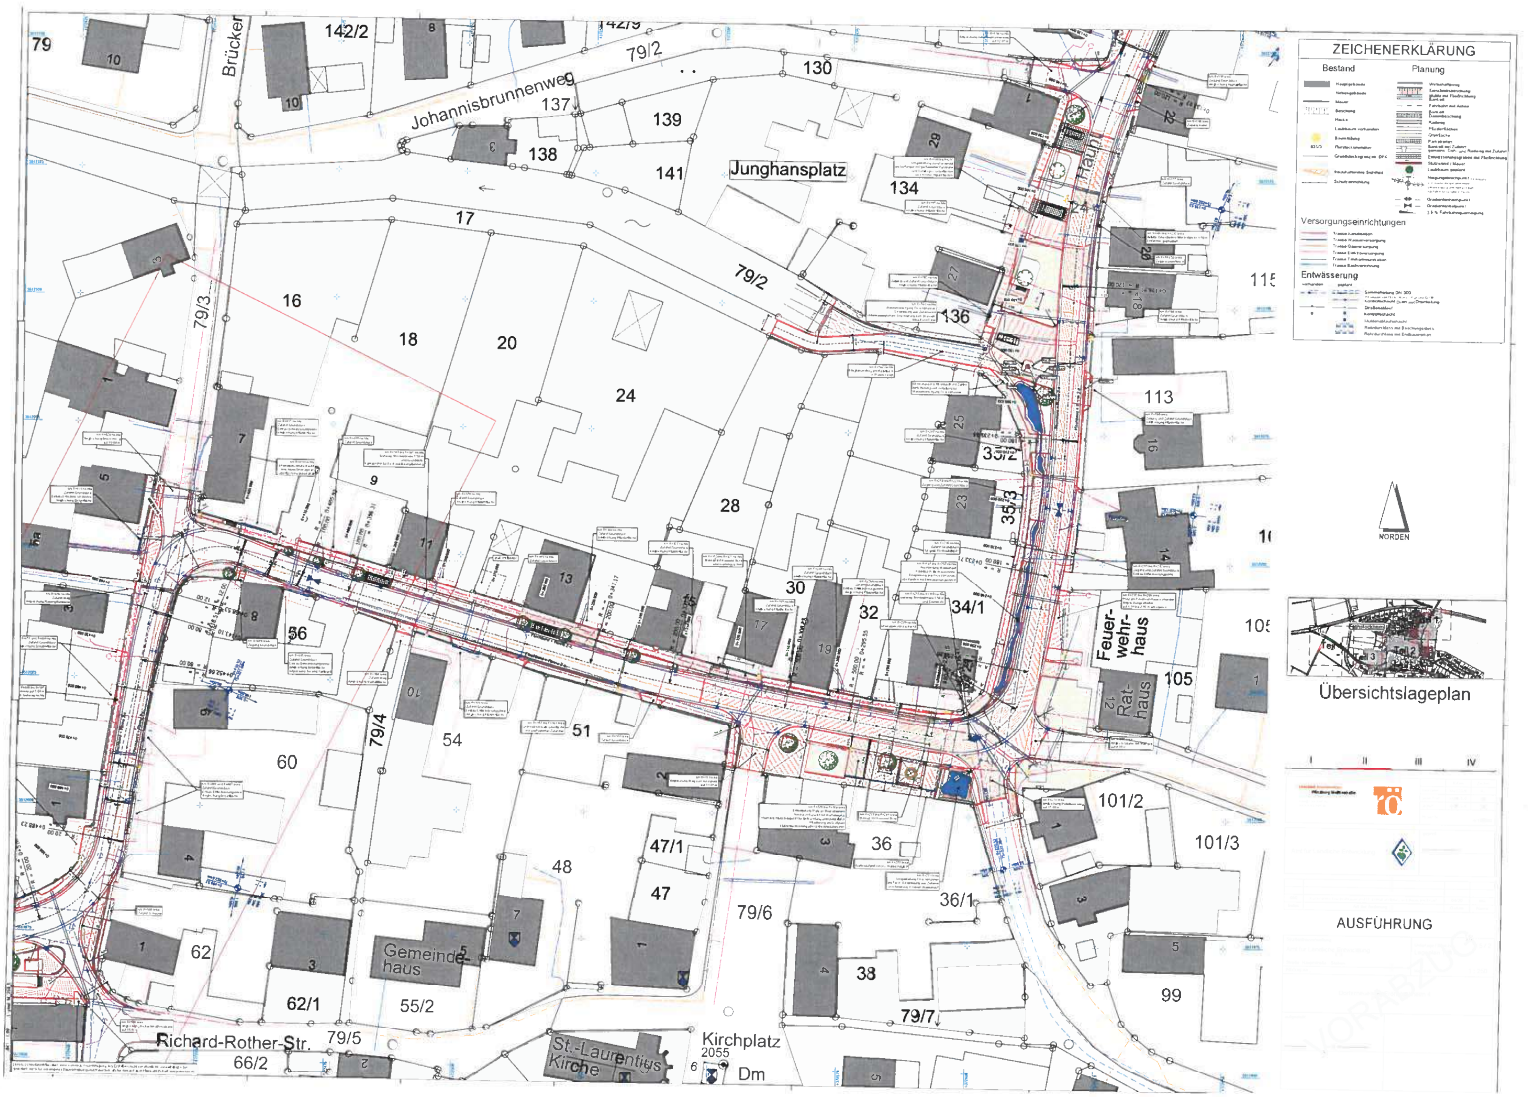
ZEICHENERKLÄRUNG
Bestand
Planung
Versorgungseinrichtungen
Entwässerung
NORDEN
Übersichtslageplan
AUSFÜHRUNG
Johannisbrunnenweg
Junghansplatz
Richard-Rother-Str.
Kirchplatz
St.-Laurentius Kirche
Gemeinde-haus
Feuer-wehr-haus
Rat-haus
Dm