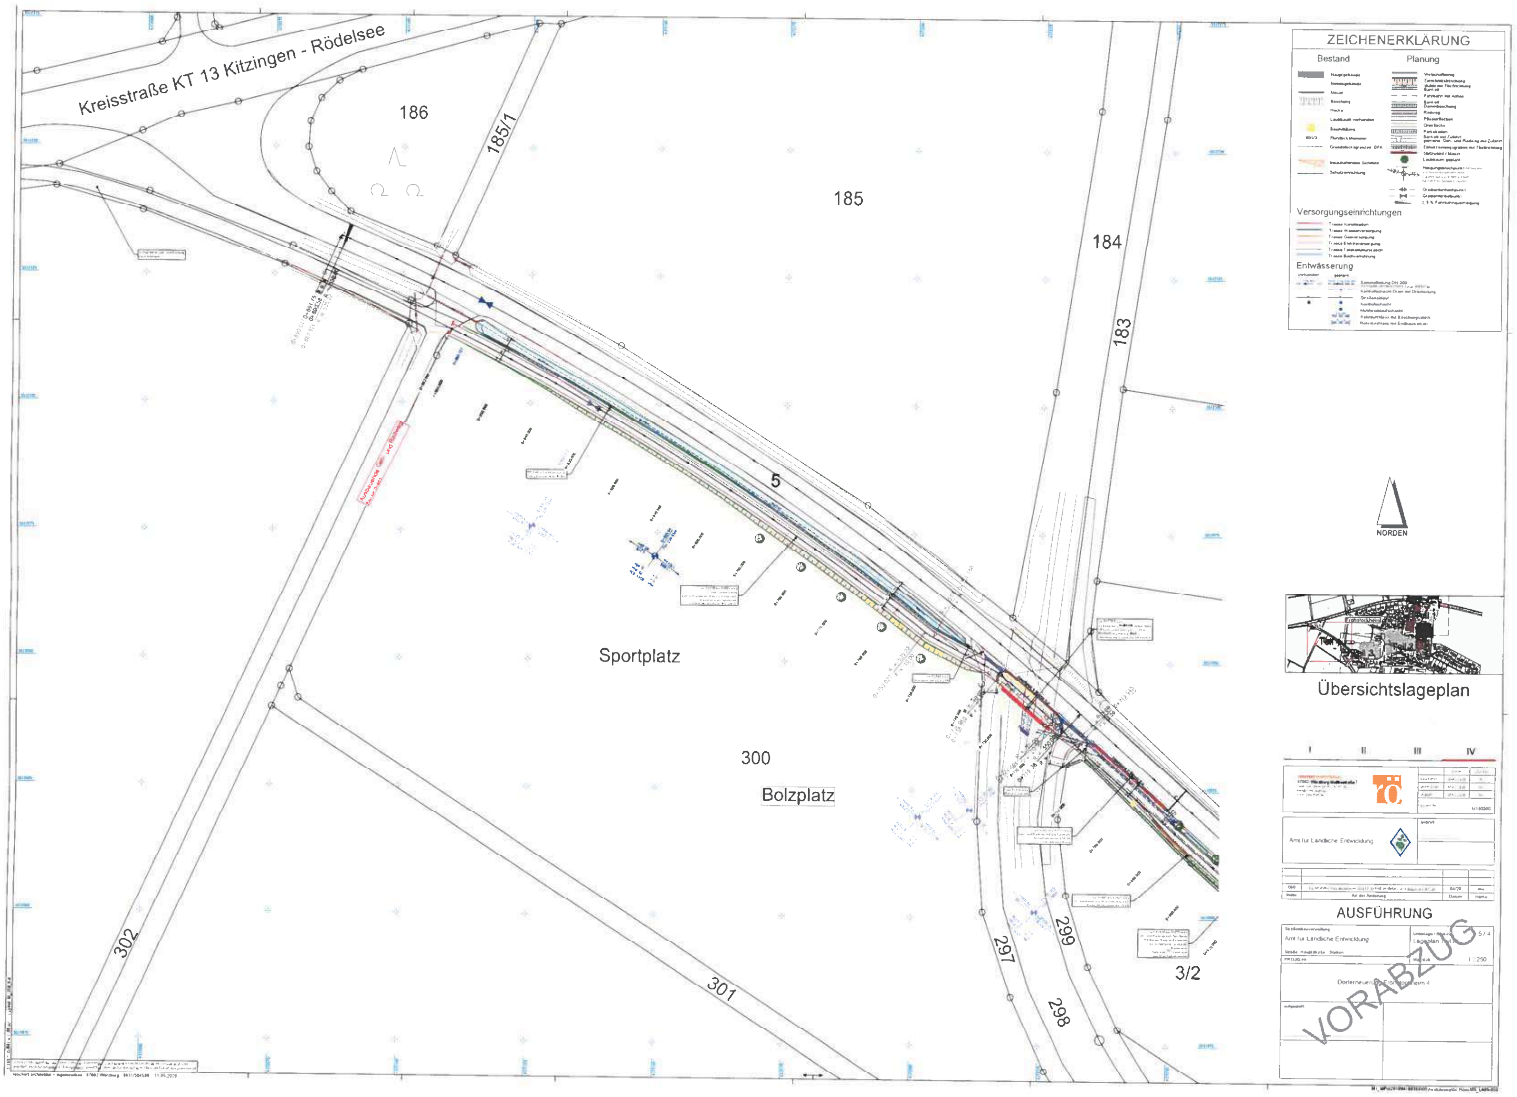
Kreisstraße KT 13 Kitzingen - Rödelsee
186
185/1
185
184
183
5
Sportplatz
300
Bolzplatz
302
301
299
298
297
3/2
ZEICHENERKLÄRUNG
Bestand
Planung
Versorgungseinrichtungen
Entwässerung
NORDEN
Übersichtslageplan
AUSFÜHRUNG
Amt für Ländliche Entwicklung
VORABZUG