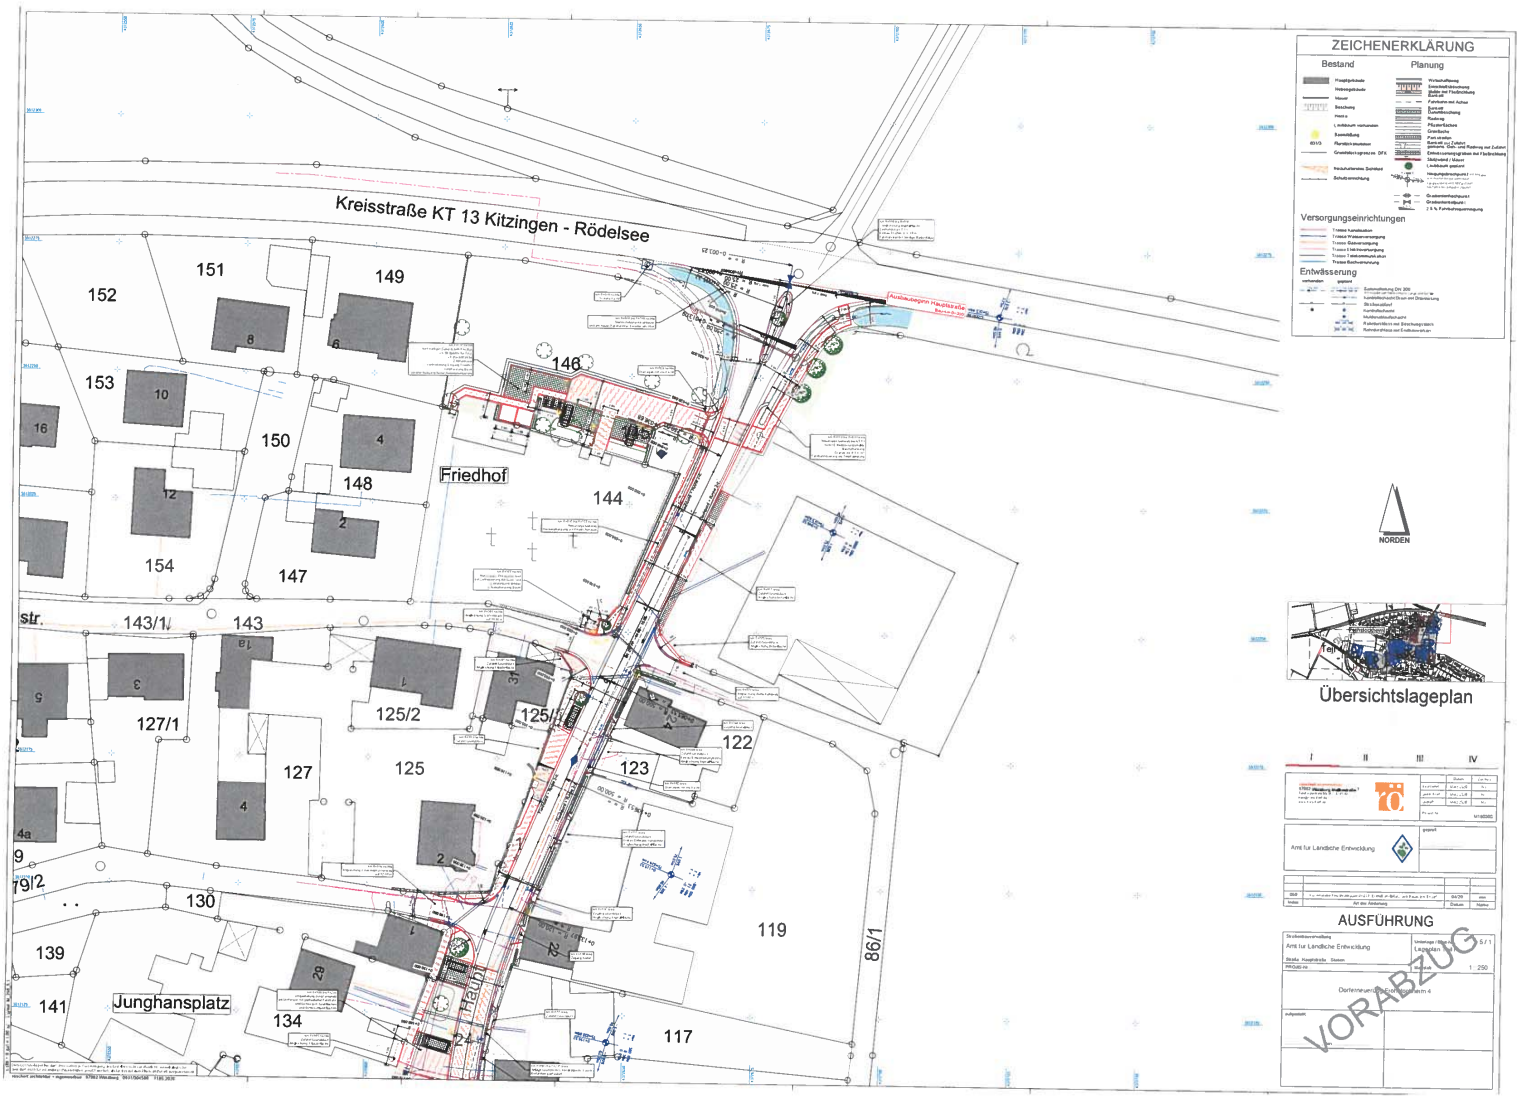
Kreisstraße KT 13 Kitzingen - Rödelsee
Friedhof
Junghansplatz
Haupt
ZEICHENERKLÄRUNG
Bestand
Planung
Versorgungseinrichtungen
Entwässerung
NORDEN
Übersichtslageplan
AUSFÜHRUNG
VORABZUG