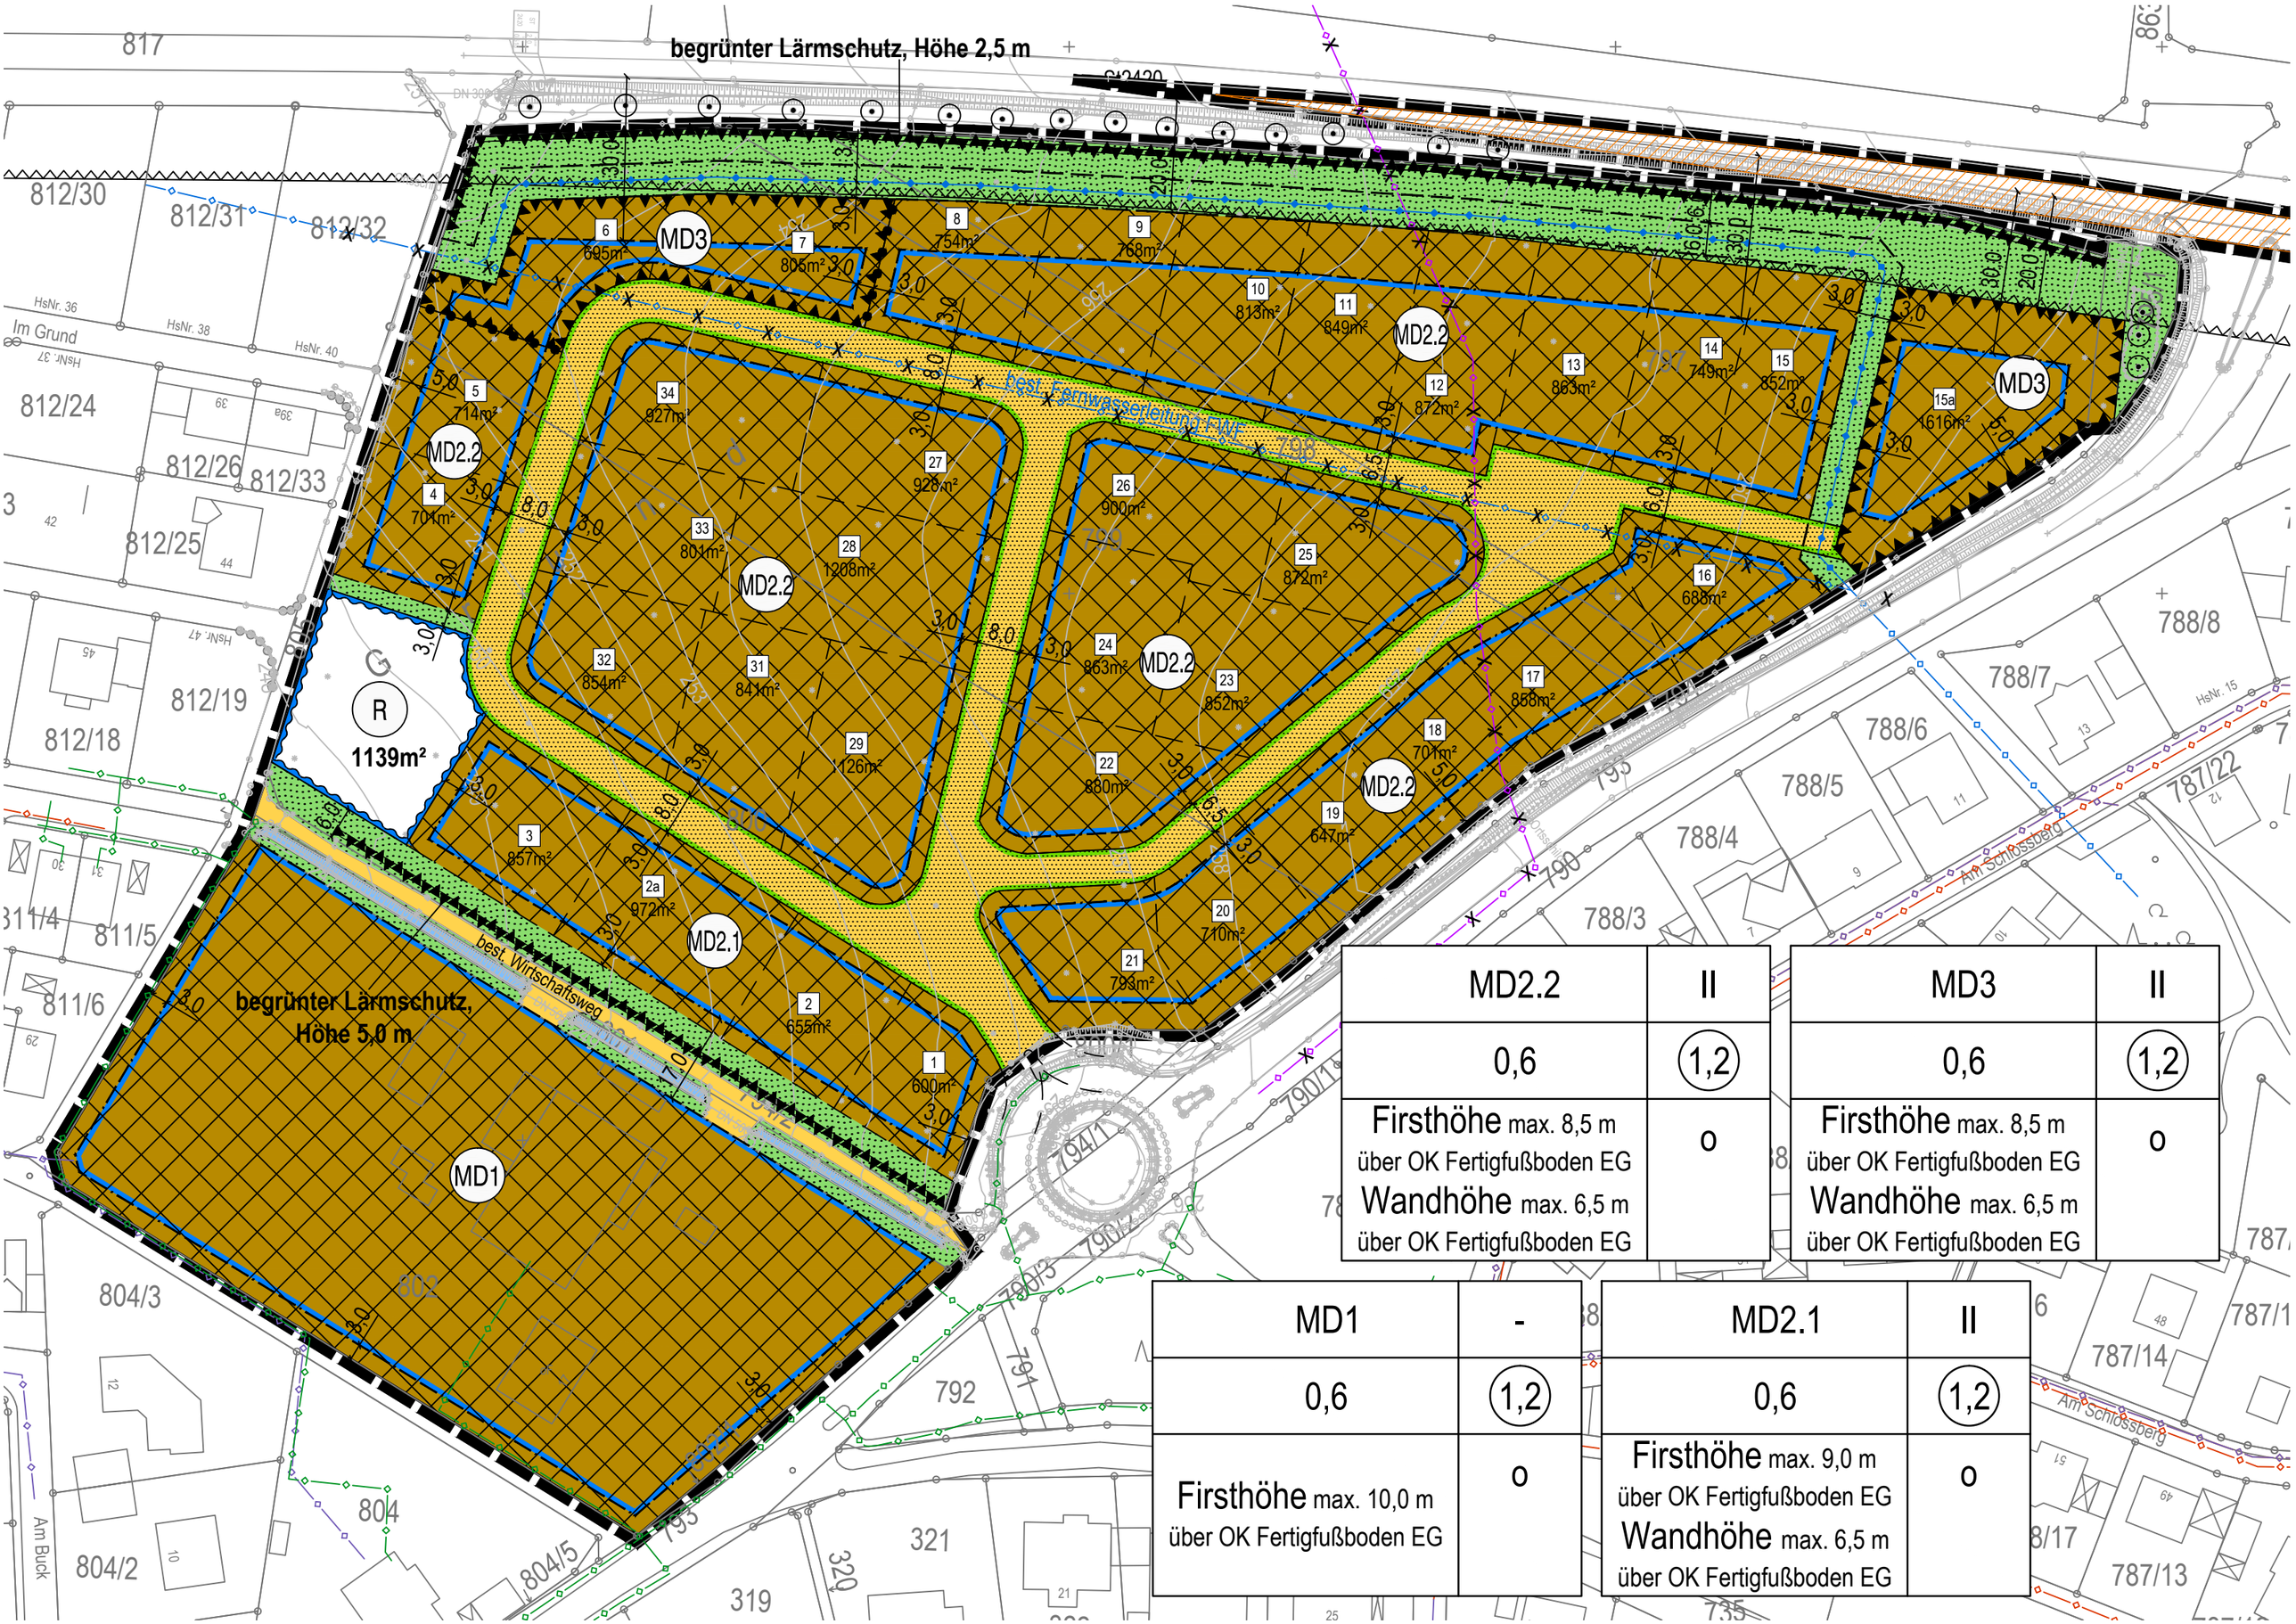

MD2.2	II
0,6	(1,2)
Firsthöhe max. 8,5 m über OK Fertigfußboden EG Wandhöhe max. 6,5 m über OK Fertigfußboden EG	o

MD3	II
0,6	(1,2)
Firsthöhe max. 8,5 m über OK Fertigfußboden EG Wandhöhe max. 6,5 m über OK Fertigfußboden EG	o

MD1	-
0,6	(1,2)
Firsthöhe max. 10,0 m über OK Fertigfußboden EG	o

MD2.1	II
0,6	(1,2)
Firsthöhe max. 9,0 m über OK Fertigfußboden EG Wandhöhe max. 6,5 m über OK Fertigfußboden EG	o