


Skizze Baugebiet "Schlossgrund" Rödelsee

05.03.2018

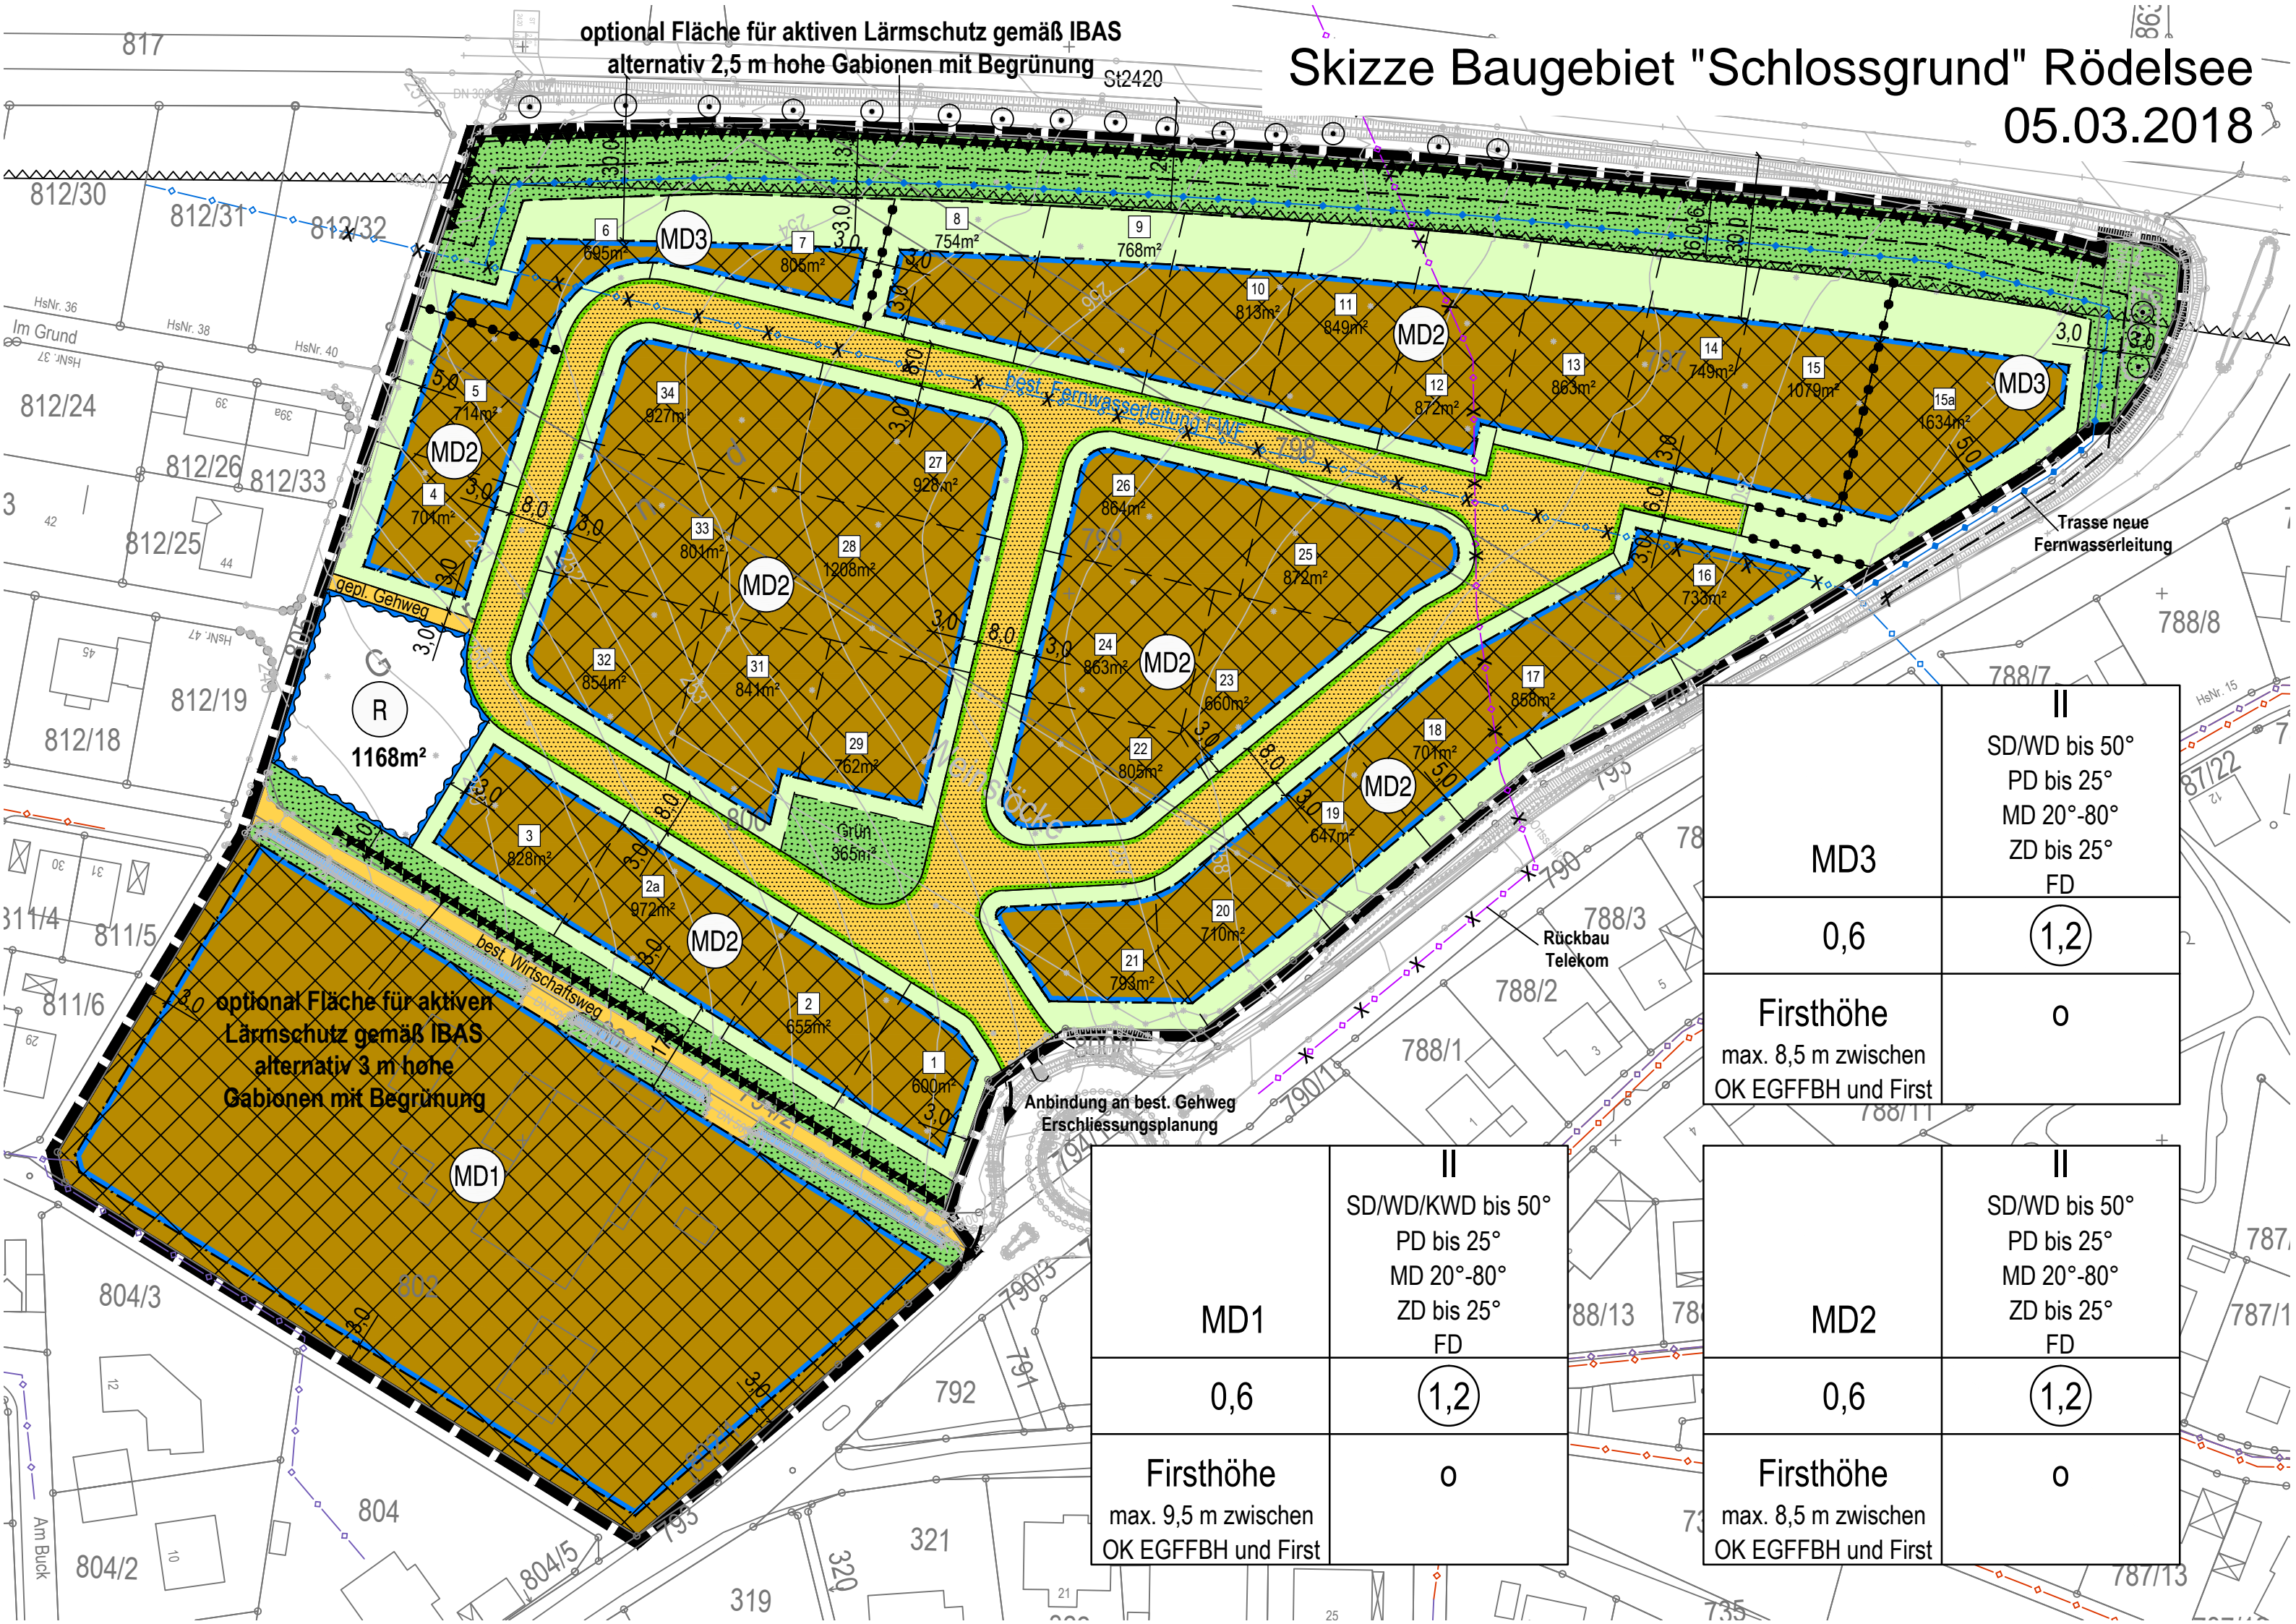

optional Fläche für aktiven Lärmschutz gemäß IBAS
alternativ 2,5 m hohe Gabionen mit Begrünung

optional Fläche für aktiven Lärmschutz gemäß IBAS
alternativ 3 m hohe Gabionen mit Begrünung

MD3	II SD/WD bis 50° PD bis 25° MD 20°-80° ZD bis 25° FD
0,6	(1,2)
Firsthöhe max. 8,5 m zwischen OK EGFFBH und First	0

MD1	II SD/WD/KWD bis 50° PD bis 25° MD 20°-80° ZD bis 25° FD
0,6	(1,2)
Firsthöhe max. 9,5 m zwischen OK EGFFBH und First	0

MD2	II SD/WD bis 50° PD bis 25° MD 20°-80° ZD bis 25° FD
0,6	(1,2)
Firsthöhe max. 8,5 m zwischen OK EGFFBH und First	0